


TECHNISCHE ANGABEN

nach DIN	DIN 18101
Türstärke	ca. 40 mm
Kante	Designkante
Oberflächenart	CPL
Farbton	Weißlack 3.0 ähnlich RAL 9003
Füllung	MDF 16 mm
Falz	13 x 25,5 mm
Rahmen	MDF, unten kürzbar um 50 mm
Bänder	V0026 vernickelt
Schloss	BB-Schloss nickelsilber
Beanspruchungsgruppe	N (normal)

KANTE

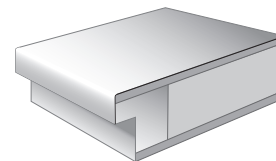


MASSE AM FERTIGEN TÜRLATT | HÖHE (mm)

H	1985	2110	Sondermaß
h1	180	180	180
h2	605	605	605
h3	125	125	125
h4	950	1075	H-1035


MASSE AM FERTIGEN TÜRLATT | BREITE (mm)

B	610	735	860	985	Sondermaß
b1	360	485	610	735	B - 250
b2	125	125	125	125	125

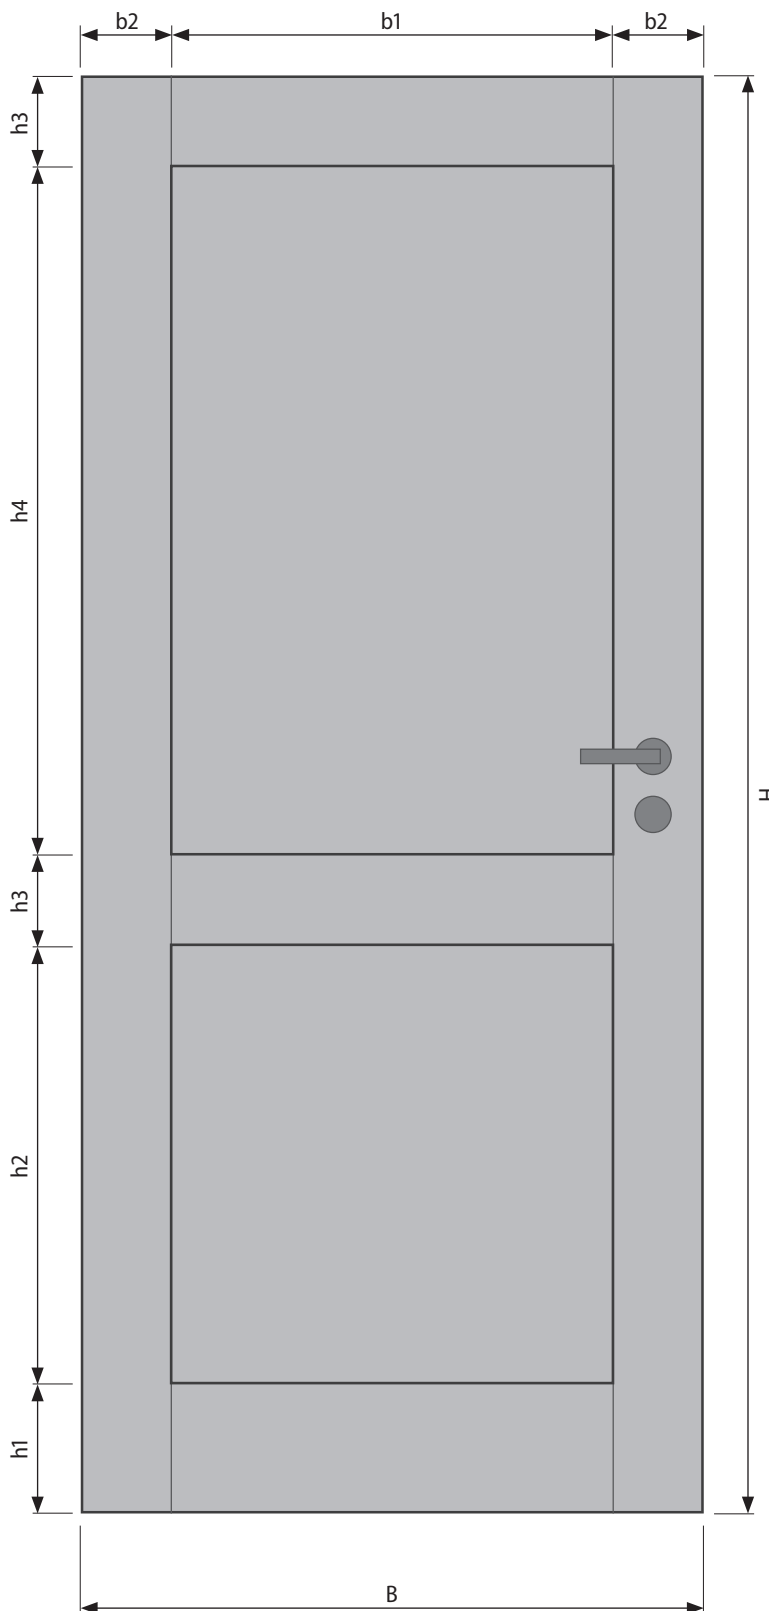


QUERSCHNITT TÜRLATT


Riegel seitlich

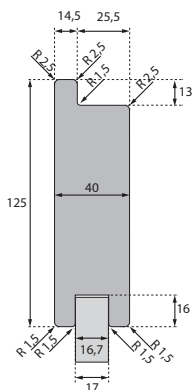

Riegel oben

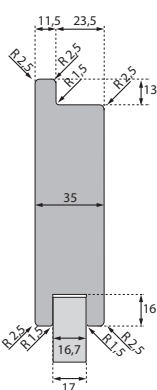

Querriegel

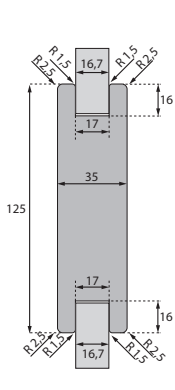

Sockel

